

# WOHNUNG 05


## OBERGESCHOSS



### WOHNFLÄCHEN

Wo / Es / Ko	30,46 m <sup>2</sup>
Schlafen	15,17 m <sup>2</sup>
Abstellraum	4,11 m <sup>2</sup>
Flur	2,54 m <sup>2</sup>
Kind	12,39 m <sup>2</sup>
Diele	7,51 m <sup>2</sup>
Bad	8,12 m <sup>2</sup>
Terrasse (50 %)	7,59 m <sup>2</sup>

**Gesamt** 87,89 m<sup>2</sup>

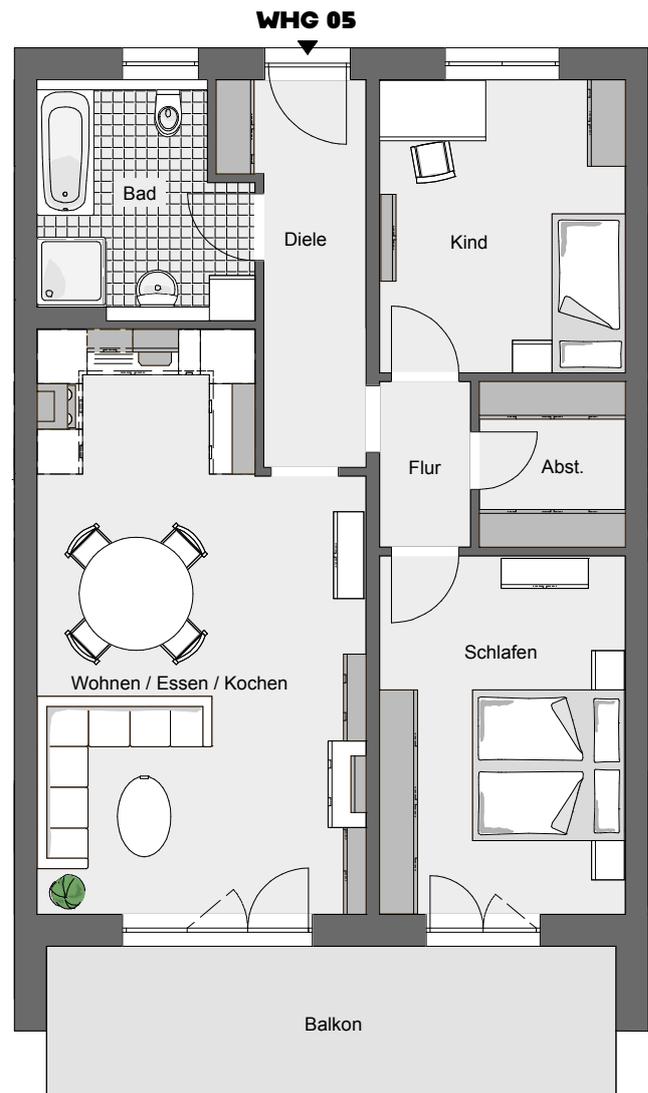

Alle Wohnflächen sind ca.-Angaben.  
Der Grundriss ist im Maßstab 1:100 abgebildet.

