



Name:
Haustyp: BUNGALOW 126

Dachform:
WD 25°
kl. Kastengesims


Zeichnung: Erdgeschoss M 1:100
Wohnfläche: ca. 126.0m²
Netto-Raumfläche: ca. 126.0m²
(gemäß Zeichnung)

Zeichner:
Datum: 10.02.2021

Datei:

**HANSE
HAUS**

Genau mein Zuhause.

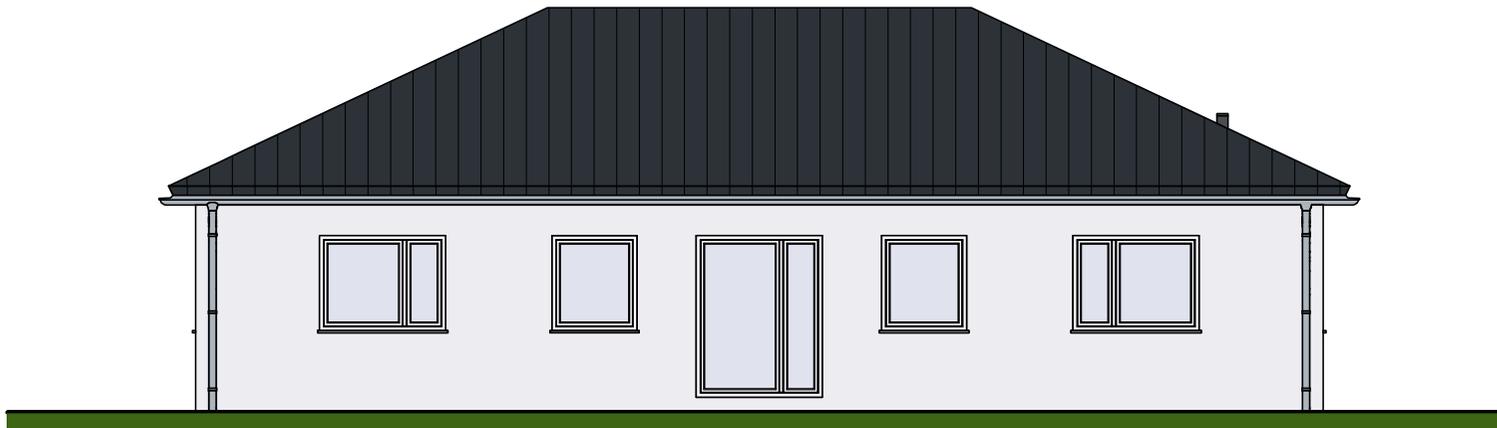

Name:
Haustyp: BUNGALOW 126

Dachform: WD 25°
kl. Kastengesims


Zeichnung: Nordansicht M 1:100
Wohnfläche: ca. 126.0m²
Netto-Raumfläche: ca. 126.0m²
(gemäß Zeichnung)

Zeichner:
Datum: 10.02.2021

Datei:

**HANSE
HAUS**

Genau mein Zuhause.

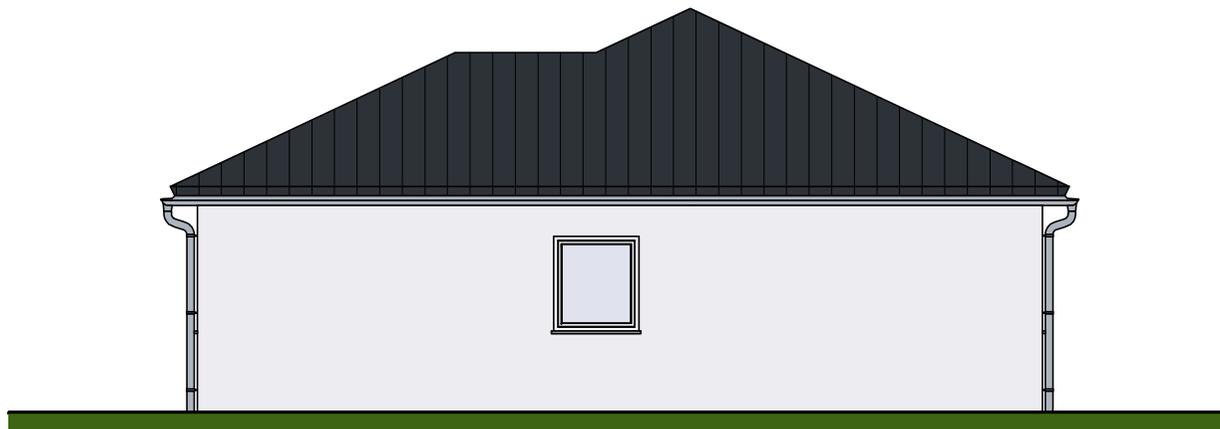

Name:
Haustyp: BUNGALOW 126

Dachform: WD 25°
kl. Kastengesims


Zeichnung: Ostansicht M 1:100
Wohnfläche: ca. 126.0m²
Netto-Raumfläche: ca. 126.0m²
(gemäß Zeichnung)

Zeichner:
Datum: 10.02.2021

Datei:

**HANSE
HAUS**

Genau mein Zuhause.

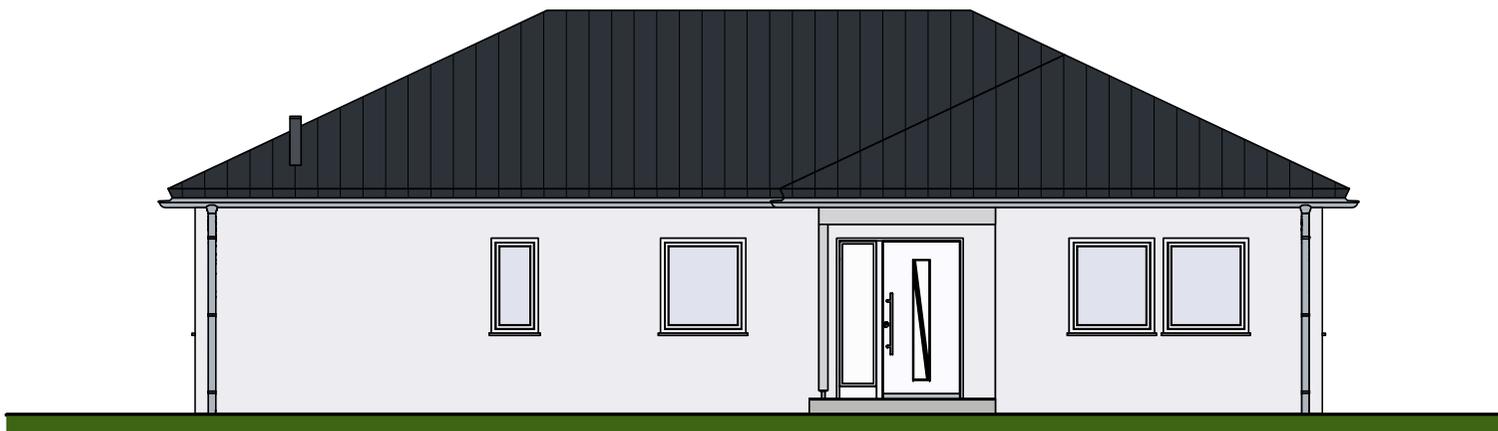

Name:
Haustyp: BUNGALOW 126

Dachform: WD 25°
kl. Kastengesims

Zeichnung: Südansicht M 1:100
Wohnfläche: ca. 126.0m²
Netto-Raumfläche: ca. 126.0m²
(gemäß Zeichnung)

Zeichner:
Datum: 10.02.2021

Datei:

**HANSE
HAUS**

Genau mein Zuhause.



Name:
Haustyp: BUNGALOW 126

Dachform: WD 25°
kl. Kastengesims

Zeichnung: Westansicht M 1:100
Wohnfläche: ca. 126.0m²
Netto-Raumfläche: ca. 126.0m²
(gemäß Zeichnung)

Zeichner:
Datum: 10.02.2021


Datei:

**HANSE
HAUS**

Genau mein Zuhause.

Dachkonstruktion lt. Statik

Dachneigung: 25.0°

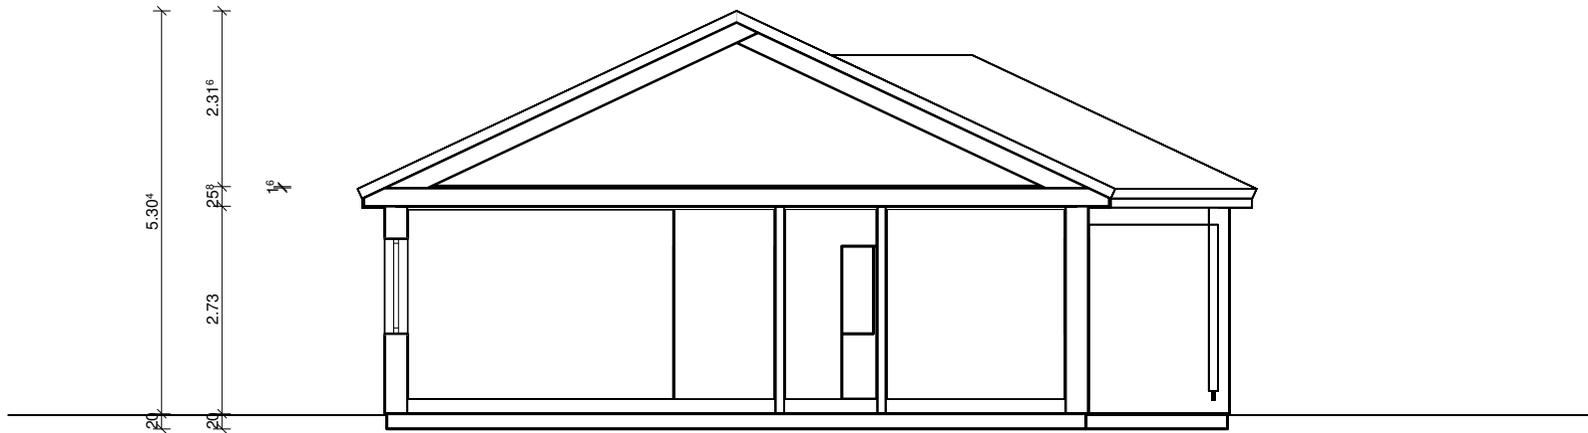

Name:
Haustyp: BUNGALOW 126

Dachform: WD 25°
kl. Kastengesims

Zeichnung: Schnitt A M 1:100
Wohnfläche: ca. 126.0m²
Netto-Raumfläche: ca. 126.0m²
(gemäß Zeichnung)

Zeichner:
Datum: 10.02.2021

Datei:

**HANSE
HAUS**

Genau mein Zuhause.